

ΕΦΗΜΕΡΙΣ ΤΗΣ ΚΥΒΕΡΝΗΣΕΩΣ

ΤΗΣ ΕΛΛΗΝΙΚΗΣ ΔΗΜΟΚΡΑΤΙΑΣ

ΤΕΥΧΟΣ ΤΕΤΑΡΤΟ — Αρ. Φύλλου **381**

21 Απριλίου 1993

ΠΕΡΙΕΧΟΜΕΝΑ

ΑΝΑΔΑΣΩΣΕΙΣ

ΑΠΟΦΑΣΕΙΣ

ΠΟΛΕΟΔΟΜΙΑ

ΔΙΑΤΑΓΜΑΤΑ

ΑΠΟΦΑΣΕΙΣ

ΑΝΑΔΑΣΩΣΕΙΣ

ΑΠΟΦΑΣΕΙΣ

Αριθ. 746 (1)

Κήρυξη αναδασωτέας έκτασης 510 τ.μ. στη θέση «Δάφνη» περιφερείας Κοινότητας Βράχου του Νομού Πρέβεζας.

Ο ΝΟΜΑΡΧΗΣ ΠΡΕΒΕΖΑΣ

Έχοντας υπόψη:

1. Τις διατάξεις του Ν.3200/55 περί διοικητικής αποκέντρωσης, όπως τροποποιήθηκε και συμπληρώθηκε μεταγενέστερα με το Ν.Δ. 532/70.

2. Το άρθρο 117 παρ. 3 του Συντάγματος.

3. Τις διατάξεις του Ν.998/79, «περί προστασίας των δασών και δασικών εν γένει εκτάσεων της χώρας και συγκεκριμένα:

α) Του άρθρου 41 παρ. 1.

β) Του άρθρου 38 παρ. 1.

4. Τις αριθ. 160417/8.7.80 και 182447/24.9.80 διαταγές του Υπουργείου Γεωργίας.

5. Την αριθ. 618/31.3.93 πρόταση της Διεύθυνσης Δασών Πρέβεζας, για κήρυξη ως αναδασωτέας της αναφερομένης στο θέμα εκτάσεως, αποφασίζουμε:

Κηρύσουμε ανασασωτέα, με σκοπό την αποκατάσταση της δασικής βλάστησης που καταστάφηκε από παράνομη αποψίλωση την έκταση των πεντακοσίων δέκα (510) μ² που βρίσκεται στη θέση «Δάφνη) περιφέρειας Κοινότητας Βράχου του Νομού Πρέβεζας και προσδιορίζεται από τα στοιχεία Α.Β.Γ.Δ.Ε.Ζ.Α. όπως φαίνονται στο συνημένο διάγραμμα, το οποίο αποτελεί αναπόσπαστο μέρος της αποφάσεως αυτής και έχει όρια:

Ανατολικά: Με αναδασωτέα έκταση και ανώνυμο ρέμα.

Δυτικά: Με Κοινοτική δασική έκταση.

Βόρεια: Με αναδασωτέα έκταση.

Νότια: Με Κοινοτική δασική έκταση.

Η απόφαση αυτή να δημοσιευθεί στην Εφημερίδα της Κυβερνήσεως.

Πρέβεζα, 5 Απριλίου 1993

Ο Νομάρχης
ΔΗΜ. ΤΣΙΑΜΑΚΗΣ

ΝΟΜΑΡΧΙΑ ΠΡΕΒΕΖΑΣ
ΔΙΕΥΘΥΝΣΗ ΔΑΣΩΝ

Ανήκει στην αριθ. 746/5-4-83 απόφαση Νομ. Πρεβέζας

ΤΟΠΟΓΡΑΦΙΚΟ ΔΙΑΓΡΑΜΜΑ
αναδασωτέας εκτάσεως 510 μ²
στη θέση "Δάφνη" Κοιν. Βράγου
ΚΛΙΜΑΚΑ 1:500

ΑΒ	225^β 9μ
ΒΓ	325^β 27μ
ΓΔ	10^β 28μ
ΔΕ	340^β 17μ
ΕΖ	195^β 17μ
ΖΑ	120^β 11μ
ΑΑ'	370^β 10μ

ΥΠΟΜΝΗΜΑ

Α-Β..Ζ-Α Όρια εκτάσεως
Δρόμοι αμαξιτοί

ΘΕΩΡΗΘΗΚΕ
Πρέβεζα 5-4-1983
Ο Νομάρχης

Ο Διευθυντής Δασών
Ι. ΝΤΟΥΡΟΣ

Ο Συντάξας
Ρ. ΑΔΑΜΟΣ

ΠΟΛΕΟΔΟΜΙΑ

ΔΙΑΤΑΓΜΑΤΑ

Αριθ. Γ.57631/2193 (2)

Τροποποίηση του εγκεκριμένου ρυμοτομικού σχεδίου του Δήμου Θεσσαλονίκης (Ν. Θεσσαλονίκης).

Ο ΠΡΟΕΔΡΟΣ ΤΗΣ ΕΛΛΗΝΙΚΗΣ ΔΗΜΟΚΡΑΤΙΑΣ

Έχοντας υπόψη:

1. Τις διατάξεις των άρθρων 3 και 70 του από 17.7.1923 ν. δ/τος «περί σχεδίου πόλεων κ.λ.π.» (Α' 228), όπως μεταγενέστερα τροποποιήθηκαν και συμπληρώθηκαν.

2. Τις διατάξεις του άρθρου 23 (παρ. 1 εδ. ιδ) του ν.1558/1985 «Κυβέρνηση και Κυβερνητικά Όργανα» (Α' 137).

3. Τις διατάξεις της παρ. 3 του άρθρου 99 ν.1892/1990 «για τον εκσυγχρονισμό και την ανάπτυξη και άλλες διατάξεις» (Α' 101), όπως τροποποιήθηκε με το άρθρο 7 (παρ. 2) του ν.2052/1992 «μέτρα για την αντιμετώπιση του νέφους και άλλες πολεοδομικές ρυθμίσεις» (Α' 94).

4. Την 565/1991 γνωμοδότηση του Δημοτικού Συμβουλίου Θεσσαλονίκης.

5. Την 5/συν. 7η/1992 γνωμοδότηση της Εκτελεστικής Επιτροπής του Οργανισμού Θεσσαλονίκης, με πρόταση του Υπουργού Περιβάλλοντος Χωροταξίας και Δημοσίων Έργων, αποφασίζουμε:

Άρθρο 1

Εγκρίνεται η τροποποίηση του εγκεκριμένου ρυμοτομικού σχεδίου του Δήμου Θεσσαλονίκης (Ν. Θεσσαλονίκης) στο Οικοδομικό Τετράγωνο που περικλείεται από τις οδούς Σόλωνος, Μητροπούλου, πεζοδρόμων και Γαμβέτα, με τον χαρακτηρισμό τμήματος αυτού ως χώρου κοινοχρήστου πρασίνου, όπως φαίνεται με τα στοιχεία Η, Θ, Ι, Κ, Λ, Μ, Ν, Η στο σχετικό πρωτότυπο διάγραμμα σε κλίμακα 1:500 που θεωρήθηκε από τον Προϊστάμενο της Διεύθυνσης Τοπογραφικών Εφαρμογών με την 5731/1993 πράξη του και που αντίτυπό του σε φωτοσμίκρυνση δημοσιεύεται με το παρόν διάταγμα.

Άρθρο 2

Η ισχύς του παρόντος διατάγματος αρχίζει από τη δημοσίευσή του στην Εφημερίδα της Κυβερνήσεως.

Στον Υπουργό Περιβάλλοντος, Χωροταξίας και Δημοσίων Έργων αναθέτουμε τη δημοσίευση και εκτέλεση του παρόντος διατάγματος.

Αθήνα, 5 Απριλίου 1993


Ο ΠΡΟΕΔΡΟΣ ΤΗΣ ΔΗΜΟΚΡΑΤΙΑΣ

ΚΩΝΣΤΑΝΤΙΝΟΣ Γ. ΚΑΡΑΜΑΝΛΗΣ

Ο ΥΠΟΥΡΓΟΣ

ΠΕΡΙΒΑΛΛΟΝΤΟΣ ΧΩΡΑΤΑΞΙΑΣ ΚΑΙ ΔΗΜΟΣΙΩΝ ΕΡΓΩΝ

ΑΧΙΛΕΑΣ ΚΑΡΑΜΑΝΛΗΣ

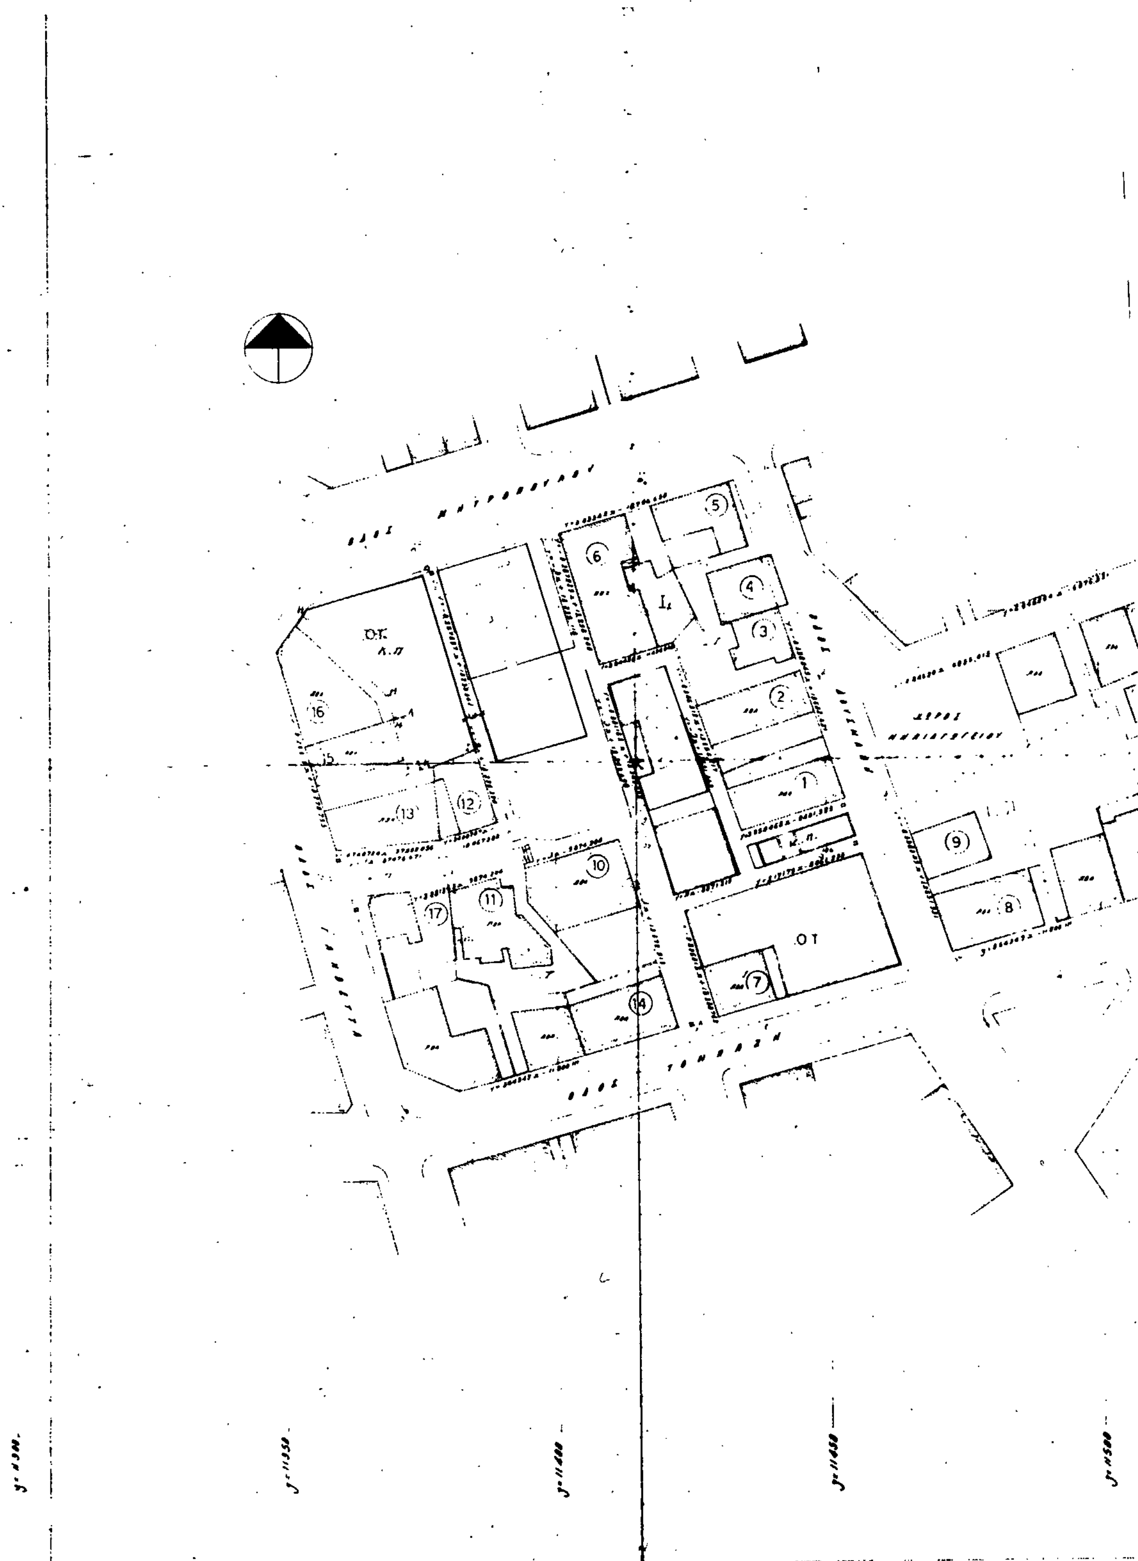

ΥΠΟΥΡΓΕΙΟ

x=6500

x=6450

18) Ο.Α.Θ.

x=6400

Γ. 57631/93

Τροποποίηση του εγκεκριμένου ρυμοτομικού σχεδίου του Δήμου Θεσσαλονίκης (ν. Θεσσαλονίκης).

16 Μαρτίου 93

Γ. ΑΠΟΣΤΟΛΑΤΟΣ.

x=6350

x=6300

ΔΗΜΟΣ ΘΕΣΣΑΛΟΝΙΚΗΣ

ΘΕΜΑ ΠΙΝΑΚΑ: ΤΡΟΠΟΠΟΙΗΣΗ ΡΥΜΟΤΟΜΙΚΟΥ ΣΧΕΔΙΟΥ στην περιοχή μεταξύ των οδών Γαμβέττα - Μητροπούλου - Κων/πόλεως και Τομπάζη.

ΕΙΔΟΣ ΣΧΕΔΙΟΥ	ΚΛΙΜΑΚΑ	ΑΡ. ΠΙΝΑΚΙΔΑΣ	ΑΡ. ΑΡΧΕΙΟΥ
Τοπογραφικό	1 : 500	134	925/ΥΔ
ΣΧΕΔΙΑΣΤΗΣ	ΜΕΛΕΤΗΤΗΣ	ΠΡΟΪΣΤΑΜΕΝΗ	ΔΙΕΥΘΥΝΤΗΣ
Κ. ΛΑΖΑΡΟΠΟΥΛΟΥ	Κ. ΜΠΛΕΤΣΙΑ	Θ. ΠΟΛΥΜΕΝΗ	Α. ΠΑΠΑΓΙΑΝΝΟΠΟΥΛΟΣ

Για την ορθότητα των τοπογραφικών στοιχείων

ΜΕΛΕΤΗΤΗΣ	ΠΡΟΙΣΤ. ΤΟΠΟΓΡΑΦΟΥ	Ο ΑΝΤΙΔΗΜΑΡΧΟΣ ΑΡΧΙΤΕΚΤΟΝΙΚΟΥ - ΣΧ. ΠΟΛΗΣ
Χ. ΜΠΑΡΚΟΠΟΥΛΟΣ	Ι. ΚΑΥΚΟΜΜΑΤΗΣ	ΝΙΚΟΛΑΟΣ ΑΡΒΑΝΙΤΗΣ

ΑΠΟΦΑΣΕΙΣ

Αριθ. ΕΠΑ 1019 (3)

Τροποποίηση ρυμοτομικού σχεδίου στην περιοχή «Βράχια» Δ. Ν. Μουδανιών Ν. Χαλκιδικής και εφαρμογή των διατάξεων των άρθρων 8, 9 και 12 του ν.1337/83 στην ίδια περιοχή.

Ο ΝΟΜΑΡΧΗΣ ΧΑΛΚΙΔΙΚΗΣ

Έχοντας υπόψη:

1. Τις διατάξεις του άρθρου 1 του α.ν. 314/68 «περί παροχής εις τον Υπουργό Βορείου Ελλάδος και τους Νομάρχες αρμοδιότητες επί θεμάτων έγκρισης επεκτάσεων ή τροποποιήσεων σχεδίων πόλεων κωμών κ.λ.π. (ΦΕΚ 47 Α) και συμπληρώθηκε με την παρ. 2 του άρθρου 33 ν.1337/83 (ΦΕΚ 33 Α), όπως αυτή αντικαταστάθηκε με την παρ. 15 του άρθρου 8 του ν.1512/85 (ΦΕΚ 4 Α).

2. Τις διατάξεις του Π.Δ. 183/9-5/5.6.1986 «έγκριση τροποποιήσεων σχεδίων και καθορισμός όρων και περιορισμών δόμησης από τους Νομάρχες (ΦΕΚ 70 Α).

3) Τις διατάξεις του ν.1337/83 (ΦΕΚ 33 Α), όπως συμπληρώθηκε τροποποιήθηκε με το άρθρο 12 παρ. 1 του ν.1647/86 (ΦΕΚ 141 Α) και του ν.1512/85 (ΦΕκ 4 Α), ειδικώτερα τα άρθρα 8, 9, 12 και 43 παρα. 4 εδάφιο 2 αυτού.

4. Τις διατάξεις του άρθρου 3 του ν. δ/τος 17.7.1923 «περί σχεδίων πόλεων κ.λ.π.», όπως τροποποιήθηκε και ισχύει μέχρι σήμερα.

5. Το Π.Δ. 11.3.81 (ΦΕΚ 205 Α), με το οποίο εγκρίθηκε το ρυμ. σχέδιο οι όροι και περιορισμοί δόμησης της περιοχής «Βράχια» του Δ.Ν. Μουδανιών με τις διατάξεις του ν.947/79 και την 125021/19.2.87 απόφαση Νομάρχη, με την οποία αναθεωρήθηκε το ίδιο ρυμ. σχειδιο.

6. Την 263/92 απόφαση Δημοτικού Συμβουλίου Ν. Μουδανιών, με την οποία προτάθηκε: α) Η τροποποίηση του ρυμ. σχεδίου περ. Βράχια και β) υπαγωγή της εφαρμογής του ιδίου ρυμ. σχεδίου ρυθμίσεως των άρθρων 8, 9 και 12 του ν.1337/83.

7. Τα πρακτικά της από 10.2.1993, 3ης συν/σης του Σ.ΠΕ.ΧΩ.Δ.Ε. Ν. Χαλκιδικής, με τα οποία εγκρίθηκε: α) Η προτεινόμενη τροποποίηση και β) η εφαρμογή των διατάξεων των άρθρων 8, 9 και 12 του ν.1337/83.

8. Τις διατάξεις του άρθρου 29 Α του Ν.1558/85 «Κυβέρνηση και Κυβερνητικά όργανα», το οποίο προστέθηκε με το άρθρο 27 Α του ν.2081/92 (ΦΕΚ 14 Α), αποφασίζουμε:

1. Εγκρίνεται η τροποποίηση του ρυμ. σχεδίου περιοχής «Βράχια του Δήμου Ν. Μουδανιών με την αλλαγή της χρήσης χώρου «PARKING» σε χώρο ανέγερσης γενικής κατοικίας κατάργηση τμήματος οδού, σύμφωνα με το συνημμένο διάγραμμα, το οποίο αφού θεωρήθηκε από το ΤΠ και ΠΕ αποτελεί αναπόσπαστο μέρος της παρούσας.

2. Ορίζεται ότι για την ίδια περιοχή έχουν εφαρμογή οι διατάξεις των άρθρων 8, 9 και 12 του ν.1337/83.

Η παρούσα απόφαση δεν περιέχει διατάξεις κανονιστικού περιεχομένου.

Η παρούσα να δημοσιευθεί στην εφημερίδα της Κυβερνήσεως.

Πολύγυρος, 19 Μαρτίου 1993

Ο Νομάρχης

ΜΙΛΤΙΑΔΗΣ ΚΑΝΩΤΑΣ

~~Χώρος πολιτιστικών λειτουργιών~~

Χώρος πρασίνου και χώρος για πολιτιστικές υπαίθριες λειτουργίες.

Τροποποίηση ρυμοτομίας στα Ο.Τ. 105α και 105γ
και αλλαγή χαρακτηρισμού χώρου
του εγκεκριμένου ρυμοτομικού σχεδίου του Δήμου Νέων Μουδανιών

Ρυμοτομικό διάταγμα: Το από 11 Μαρτίου 1981 (ΦΕΚ 205Δ'(13-4-1981)) π.δ.
Η από 19/2/1981 με αρ. πρωτ. 123031 απόφαση Νομάρχη
Χαλκιδικής για αναθεώρηση του ρυμοτομικού σχεδίου Νέων Μουδανιών


Κλίμακα: 1:200


Κτηματολογικός πίνακας:


Αριθμός	Ονοματεπώνυμα
10	Καλλιμάνης Πέτρος
11	Κληρ. Νικόλαου Τάκαου
12	Μανές Χρήστος - Μανές Αριστείδης
6	Ηρακλής [illegible] - Κληρ. Κωνσταντίνου [illegible]
	Κληρ. [illegible]

Υπόμνημα

1. Καταργούμενη οικοδομική - ρυμοτομική γραμμή — — — —
2. Προτεινόμενη οικοδομική γραμμή ———
3. Προτεινόμενη ρυμοτομική γραμμή ———
4. Διατηρούμενη οικοδομική γραμμή ———
5. Όρια πεζοδρομίου

Απόσπασμα από το εγκεκριμένο ρυμοτομικό σχέδιο του Δήμου Νέων Μουδ. στην περιοχή που ζητείται η τροποποίηση. Κλίμακα 1:1000

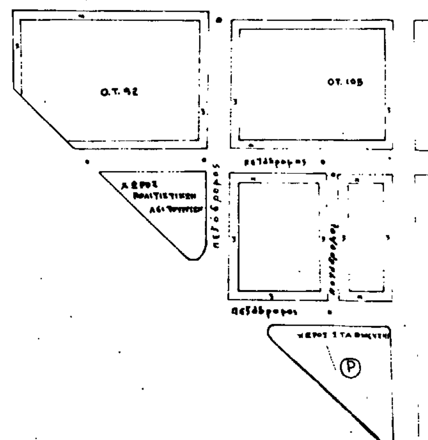

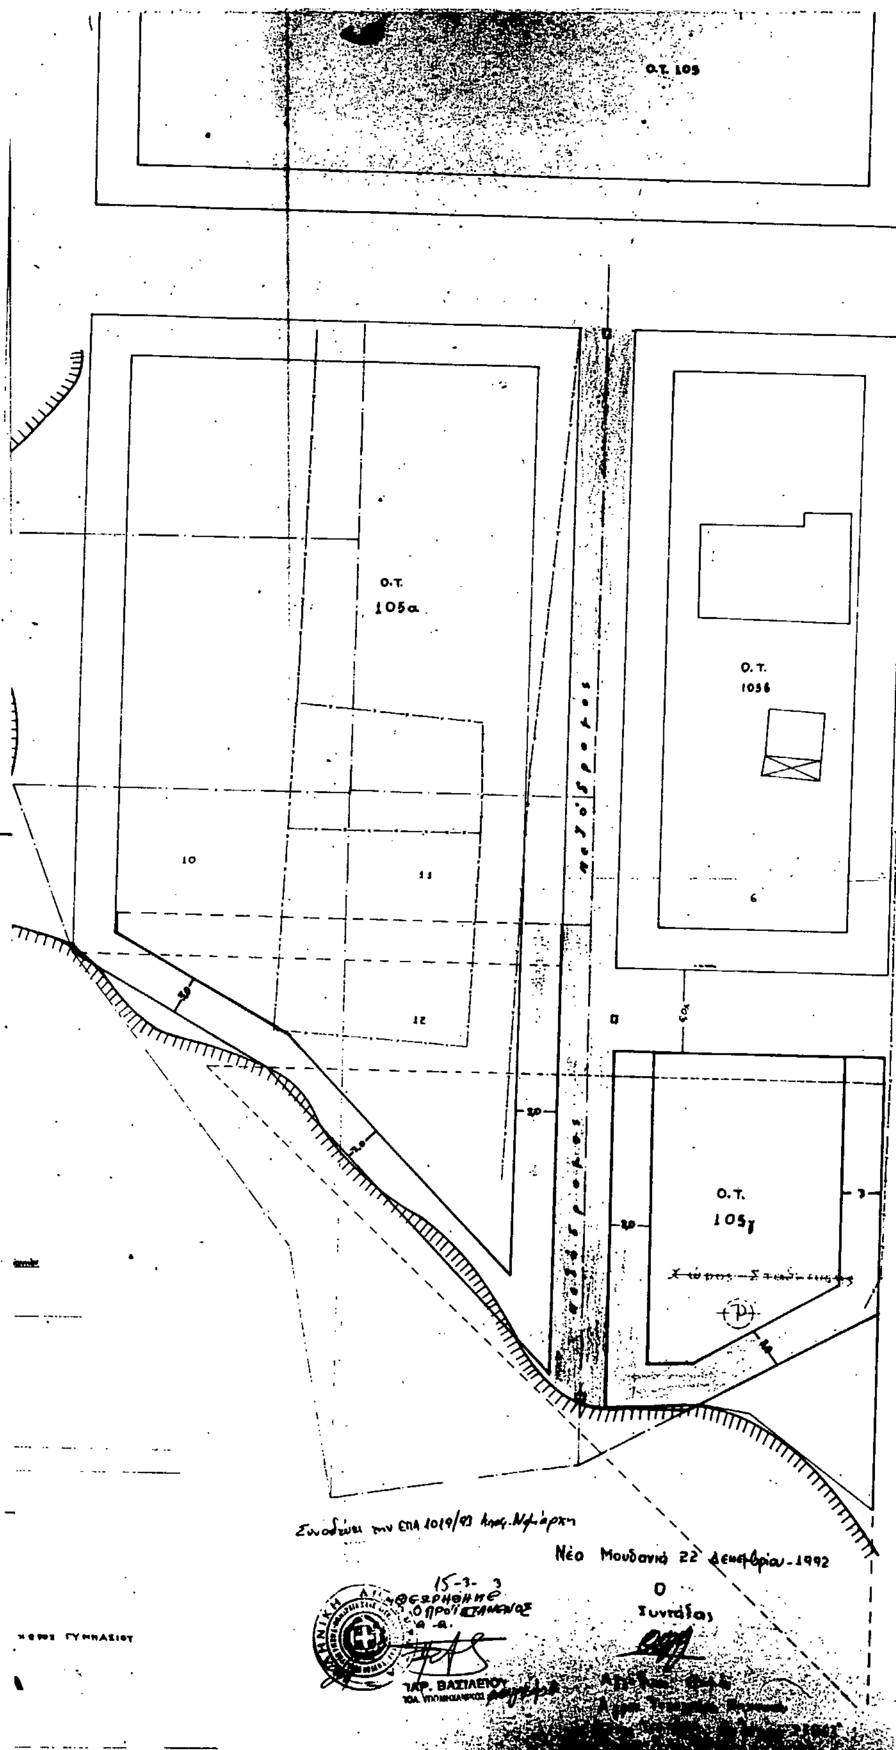

Ο.Τ. 105
Ο.Τ.
105α
Ο.Τ.
105β
10
11
12
6
Ο.Τ.
105γ
Νέο Μουδανιά 22 Δεκεμβρίου-1992
Ο
Συντάξας
15-3-3
Θεωρήθηκε
Ο Προϊστάμενος
ΠΑΡ. ΒΑΣΙΛΕΙΟΥ